


PLANO CORTE A-A TIJERAL

ESCALA : 1/85

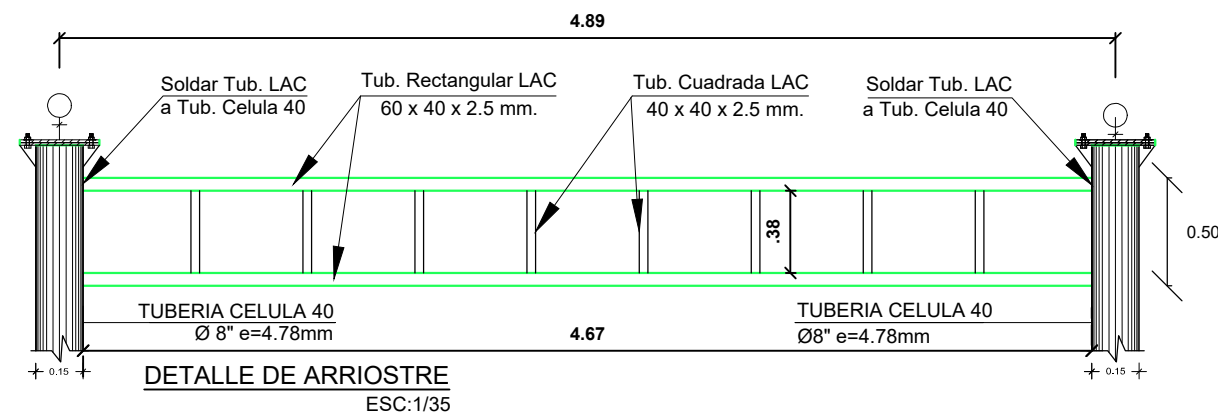

**Gobierno Regional de Apurímac**  
**Ubicación**  
 Dist. : Chuquibambilla  
 Prov : Grau  
 Región: Apurímac

**GOBIERNO REGIONAL DE APURÍMAC**  
**OFICINA REGIONAL DE FORMULACION Y EVALUACION DE INVERSIONES**

**PROYECTO:**  
 IOARR: OPTIMIZACION MEDIANTE COBERTURA DE LA LOSA DEPORTIVA MULTIUSO DE LA INSTITUCION EDUCATIVA SECUNDARIO "JOSE MARIA ARGUEDAS" - DISTRITO - CHUQUIBAMBILLA, PROVINCIA - GRAU, DEPARTAMENTO - APURIMAC.

**PLANO:**  
**ESTRUCTURAS EN CORTE**

**ESCALA:**  
 INDICADA

**FECHA:**  
 Abancay, Marzo del - 2020

**REPÚBLICA DEL PERÚ**

**REV:**

**DIBUJO:**  
 H.Guerrero.L

**LAMINA N°**  
**LP-1**